



ΕΦΗΜΕΡΙΣ ΤΗΣ ΚΥΒΕΡΝΗΣΕΩΣ

ΤΗΣ ΕΛΛΗΝΙΚΗΣ ΔΗΜΟΚΡΑΤΙΑΣ

ΤΕΥΧΟΣ ΤΕΤΑΡΤΟ Αρ. Φύλλου **151**

18 Φεβρουαρίου 1994

ΠΕΡΙΕΧΟΜΕΝΑ

ΑΠΑΛΛΟΤΡΙΩΣΕΙΣ

ΑΠΟΦΑΣΕΙΣ

Αριθ. 139/94 (1)

Καθορισμός των ορίων του αιγιαλού και δημιουργία ζώνης παραλίας στη θέση «ΝΕΚΡΟΤΑΦΕΙΟ» (Αγ. Παντελεήμων) της Κοινότητας Μύτικα και προ της ιδιοκτησίας των ενδιαφερομένων «Κ. ΑΥΔΗΣ - Ν. ΛΥΤΡΑΣ - ΜΥΤΙΚΑ Α.Ε.» Νομού Αιτωλοακαρνανίας.

Ο ΝΟΜΑΡΧΗΣ ΑΙΤΩΛΙΑΣ ΚΑΙ ΑΚΑΡΝΑΝΙΑΣ

Έχοντας υπόψη:

1. Τις διατάξεις των άρθρων 1 μέχρι και 7 του Α.Ν. 2344/1940 «περί αιγιαλού και παραλίας», όπως τροποποιήθηκαν και συμπληρώθηκαν με τις διατάξεις: α) του άρθρου 13 του Ν. 1078/1980 και β) του άρθρου 23 του Ν. 1337/1983.

2. Τις διατάξεις της παραγράφου 9 του άρθρου 1 του Κεφαλαίου Β' της 0.208/181/26.4.1982 (Φ.Ε.Κ. 214/26.4.1982 τ.Β') κοινής απόφασης Υπουργών Προεδρίας Κυβερνήσεως και Οικονομικών «Αναμόρφωση Συλλογικών Οργάνων Γνωμοδοτικής και Αποφασιστικής Αρμοδιότητας του Υπουργείου Οικονομικών».

3. Την από 3.8.93 έκθεση της Επιτροπής καθορισμού των ορίων του αιγιαλού και παραλίας και θέσεων αμμοληψίας», που καθόρισε τα όρια του αιγιαλού και της παραλίας στην περιοχή «ΝΕΚΡΟΤΑΦΕΙΟ» (Αγ. Παντελεήμων) της Κοινότητας Μύτικα Νομού Αιτωλοακαρνανίας και το από 20.3.90 τοπογραφικό διάγραμμα με κλίμακα 1:500 του Δημητρίου Β. Κίσσα που θεωρήθηκε στις 3.4.90 από τη Δ/νση Τεχνικών Υπηρεσιών της Νομαρχίας Αιτωλοακαρνανίας και συνοδεύει την έκθεση της προαναφερόμενης Επιτροπής.

4. Τη σύμφωνη γνώμη του Γενικού Επιτελείου Ναυτικού, που διατυπώθηκε στο 544.5/789/93/1713/22.11.93 έγγραφό του.

5. Τις διατάξεις του άρθρου 1 της παρ. 1 του Ν. 3200/1955 (ΦΕΚ 97/Α'/1955) «περί διοικητικής αποκεντρώσεως» σε συνδυασμό με τις διατάξεις του από 28.6.1955 Β.Δ. «περί εξαιρέσεως από της κατά το άρθρο 1 παράγραφος 1 του Ν. 3200/1955 αρμοδιότητος των Νομαρχών, αντικειμένων τινών αρμοδιότητος του Υπουργού Οικονομικών» του Β.Δ. 704/1970 και του άρθρου 1 παραγράφου 5 του Π.Δ. 71/1984, για μεταβίβαση αρμοδιοτήτων του Υπουργού Οικονομικών στους Νομάρχες και στις περιφερειακές αρχές διανομαρχιακού επιπέδου, αποφασίζουμε:

1. Επικυρώνουμε την από 3.8.93 έκθεση της Επιτροπής καθορισμού των ορίων του αιγιαλού και παραλίας και θέσεων αμμοληψίας, καθώς και το από 20.3.90 τοπογραφικό διάγραμμα, που τη συνοδεύει, το οποίο συντάχθηκε από το Δημήτριο Β. Κίσσα, Τοπογράφο Μηχανικό με κλίμακα 1:500 και θεωρήθηκε στις 3.4.90 από τον Δ.Τ.Υ. επί του οποίου η πιο πάνω Επιτροπή, καθόρισε τα όρια του αιγιαλού με συνεχή πολυγωνική γραμμή με κόκκινο χρώμα στις κορυφές Α1 έως και Α12 οι οποίες εξασφαλίζονται από τριγωνομετρικά σημεία που αναφέρονται στο τοπογρ. διάγραμμα.

2. Την οριογραμμή της παραλίας με συνεχή πολυγωνική γραμμή με χρώμα κίτρινο καθορίζει δε ζώνη πλάτους (10) δέκα μέτρων επειδή δεν εξυπηρετούνται οι σκοποί της παραγράφου 1 του άρθρου 7 του Α.Ν. 2344/40 στις κορυφές Π1 έως και Π12 οι οποίες εξασφαλίζονται από τα ίδια τριγωνομετρικά σημεία όπως και ο αιγιαλός.

3. Αποφαίνεται ότι υπάρχει παλαιός αιγιαλός όπως παρακάτω αναφέρεται.

Η απόφαση αυτή, με την έκθεση της Επιτροπής και το διάγραμμα, να δημοσιευθούν στην Εφημερίδα της Κυβερνήσεως.

Μεσολόγγι, 8 Φεβρουαρίου 1994

Ο Νομάρχης
ΚΩΣΤΑΣ ΣΤΑΦΥΛΑΣ

ΕΚΘΕΣΗ
Επιτροπής καθορισμού των ορίων αιγιαλού και παραλίας άρθρου 74 Π.Δ. 636/77.

Για τον καθορισμό των ορίων του αιγιαλού και παραλίας στη θέση «ΝΕΚΡΟΤΑΦΕΙΟ» (Αγ. Παντελεήμων) της Κοινότητας Μύτικα και προ της ιδιοκτησίας των ενδιαφερομένων «Κ. Αυδής - Ν. Λύτρας - ΜΥΤΙΚΑ Α.Ε.».

Στη Βόνιτσα σήμερα 3.8.93 ημέρα Τρίτη και ώρα 10 π.μ. οι υπογεγραμμένοι:

1) Σταφυλάς Χαράλαμπος, Προϊστάμενος ΔΟΥ Βόνιτσας, ως Πρόεδρος.

2) Καραθανάση Ειρήνη, Τοπογράφος Μηχ/κός της Δ/νσης Τεχνικών Υπηρεσιών Νομαρχίας Αιτωλοακαρνανίας, ως μέλος (κωλυομένου του Δ/ντή Τεχνικών Υπηρεσιών Νομαρχίας Αιτωλοακαρνανίας, τακτικού μέλους αυτής).

3) Αθανασόπουλος Αθανάσιος, Λιμενάρχης Λευκάδος, ως μέλος.

Αποτελούντες την Επιτροπή καθορισμού των ορίων αιγιαλού και παραλίας σύμφωνα με το άρθρ. 74 Π.Δ. 636/77 και το υπ' αριθ. 3861/28.7.93 έγγραφο του Προέδρου αυτής, μετέβημεν επί τόπου στην προαναφερόμενη περιοχή σήμερα 3.8.93 και

Λαβόντες υπόψη:

1) Τη σχετική αίτηση της ενδιαφερόμενης «ΑΕ ΜΥΤΙΚΑΣ Κ. Αυδής - Ν. Λύτρας» με την οποία ζητάει τον καθορισμό των ορίων του αιγιαλού στην παραπάνω τοποθεσία.

2) Το υπό του Δημητρίου Β. Κίσσα, τοπογράφου Μηχ/κού, συνταχθέν 20.3.90 τοπογραφικό και υψομετρικό διάγραμμα σε μία (1) πινακίδα κλίμακος 1:500, ηλεγμένου για την ακρίβεια της αποτύπωσης τις 3.4.90 υπό της τοπογράφου Μηχ/κού Μαίρης Ρόκκου, και θεωρημένου την ίδια ημερομηνία υπό της Δ/νσης Τεχνικών Υπηρεσιών Νομ. Αιτωλοακαρνανίας όπως ορίζει το άρθρο 20 του Ν.Δ. 719/77.

3) Τις διατάξεις του Α.Ν. 2344/40 όπως αυτός τροποποιήθηκε καθώς και την προς τούτου σχετική Δικαστηριακή και Διοικητική Νομολογία (άρθρ. 5 Α.Ν. 263/68).

4) Την εκ της επιτοπίου μεταβάσεως σχηματισθείσα αντίληψη περί του πλάτους της βρεχομένης Ζώνης της ξηράς και των λοιπών στοιχείων, ήτοι:

α) Το γεγονός ότι ο αιγιαλός από την κορυφή Α1 έως και Α12 είναι ομαλός, αμμώδης και επίπεδος με ελαχίστη κλίση.

β) Το γεγονός ότι στην περιοχή «ΝΕΚΡΟΤΑΦΕΙΟ» δεν υπάρχουν παλίρροιες και θαλάσσια ρεύματα.

γ) Ότι ο πέραν του αιγιαλού χώρος (παραλία) παρουσιάζει σχεδόν την ίδια μορφολογία.

δ) Αποφαίνεται ότι δεν υπάρχει παλαιός αιγιαλός που είναι χαραγμένος με μπλε συνεχή πολυγωνική γραμμή η οποία αποτελείται από 11 κορυφές και είναι εξασφαλισμένες από ορθογώνιες συντεταγμένες στα σημεία από 1 έως 11 σύμφωνα με τον πίνακα που αναγράφεται στο διάγραμμα

ΑΠΟΦΑΣΙΖΕΙ


1) Καθορίζει την οριογραμμή του αιγιαλού δια συνεχούς πολυγωνικής γραμμής με κόκκινο χρώμα στις κορυφές Α1 έως και Α12 οι οποίες εξασφαλίζονται από τριγωνικά σημεία που αναφέρονται στο τοπογραφικό διάγραμμα.

2) Την οριογραμμή της παραλίας δια συνεχούς πολυγωνικής γραμμής με χρώμα κίτρινο, καθορίζει δε ζώνη πλάτους (10) δέκα μέτρων επειδή δεν εξυπηρετούνται οι σκοποί της παραγράφου 1 του άρθρ. 7 του Α.Ν. 2344/40, στις κορυφές Π1 έως και Π12 οι οποίες εξασφαλίζονται από τα ίδια τριγωνομετρικά σημεία όπως και ο αιγιαλός.


3) Αποφαίνεται ότι υπάρχει παλαιός αιγιαλός όπως παραπάνω αναφέρεται.

Η παρούσα έκθεση συντάχθηκε σε (17) δεκαεπτά αντίτυπα και υπογράφεται όπως παρακάτω:

Η Επιτροπή
ΧΑΡΑΛ. ΣΤΑΦΥΛΑΣ - ΕΙΡΗΝΗ ΚΑΡΑΘΑΝΑΣΗ - ΑΘ. ΑΘΑΝΑΣΟΠΟΥΛΟΣ

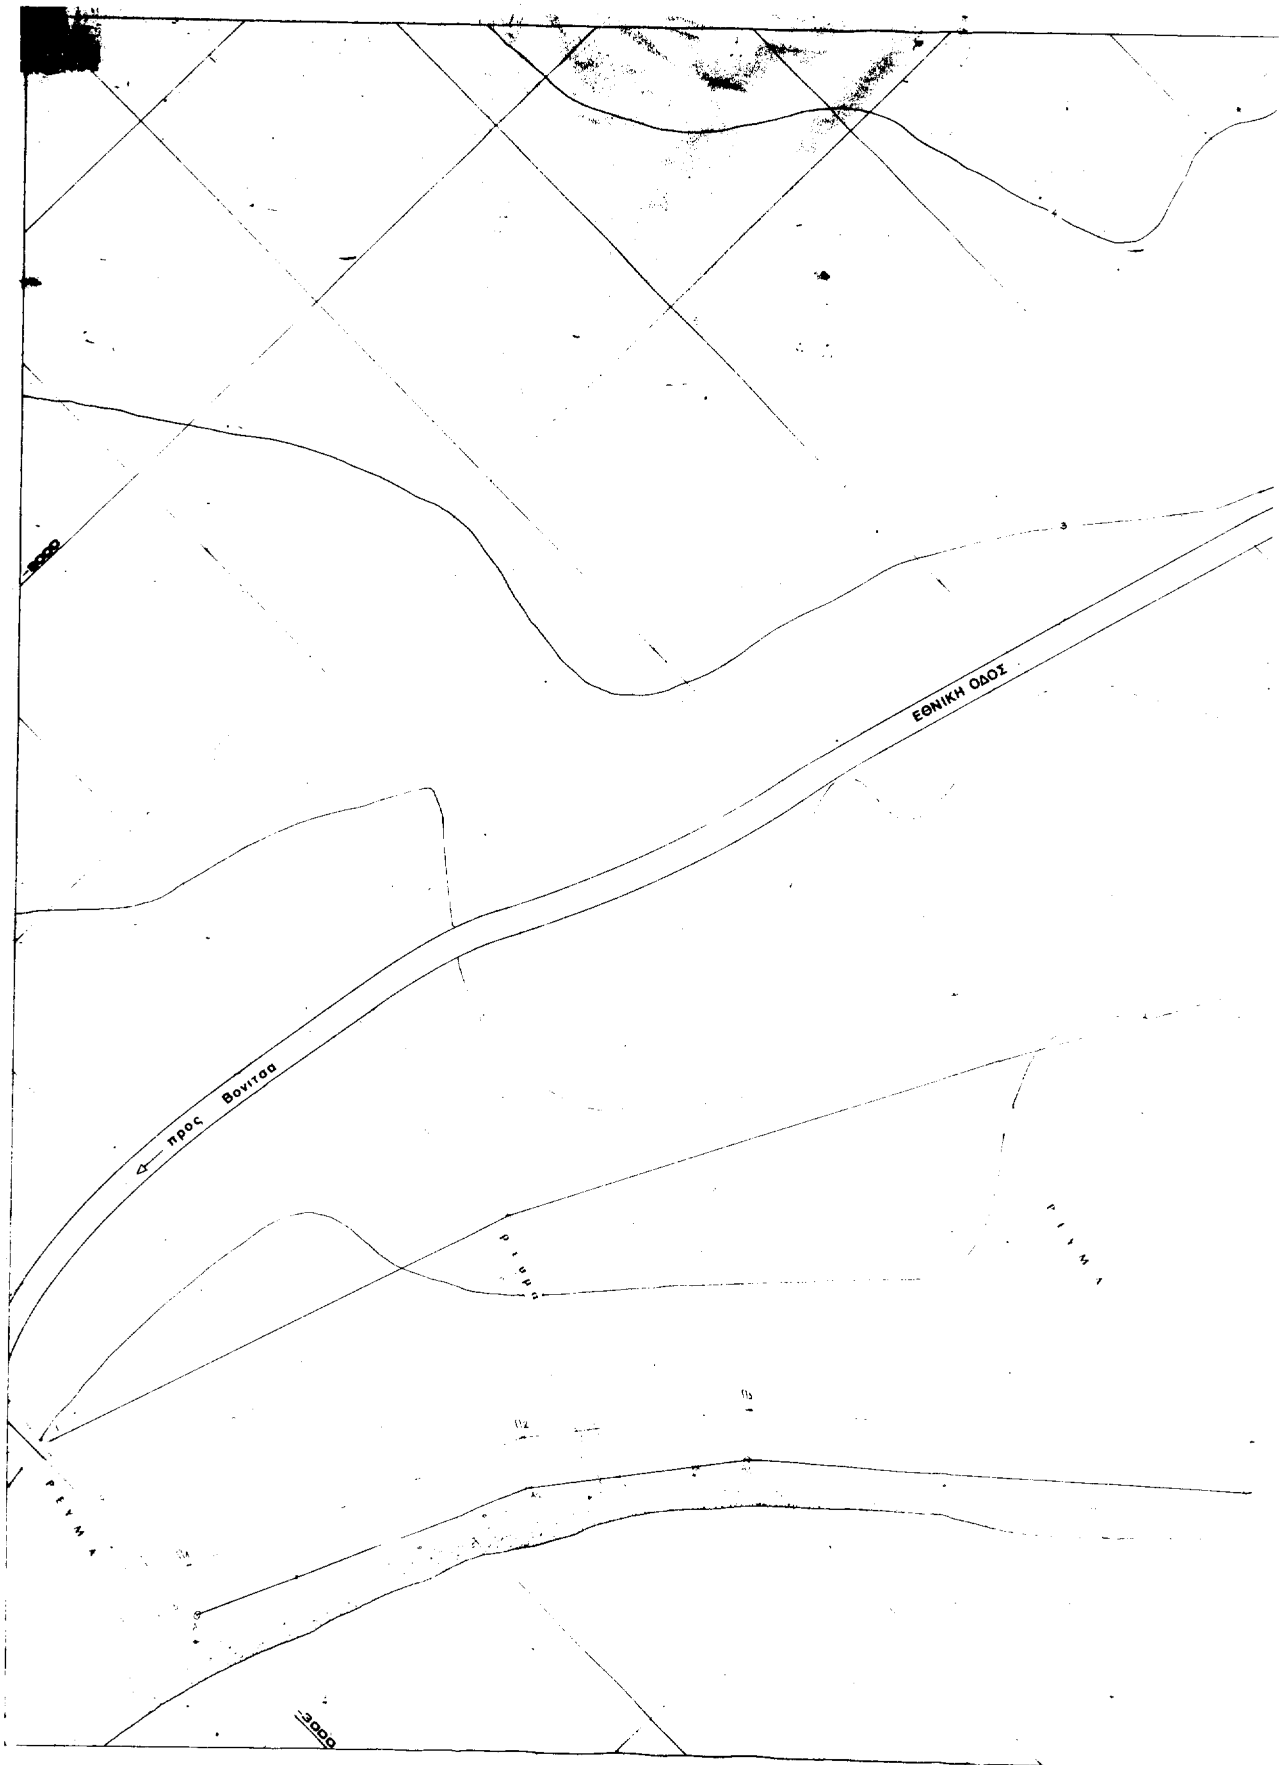
ΕΘΝΙΚΗ ΟΔΟΣ
προς Βονιτσα
ρευμα
ρευμα
ρευμα

Α
Μ
Λ
Κ
Ι
Θ
Η
Ζ
Νεκροταφειο
ρεμα
Ε
Γ
Β
Δ
οριο αμμωδους ζωνης
ακτη
αμμωδης
ρευμα
Θ Α Λ Α Σ Σ Α

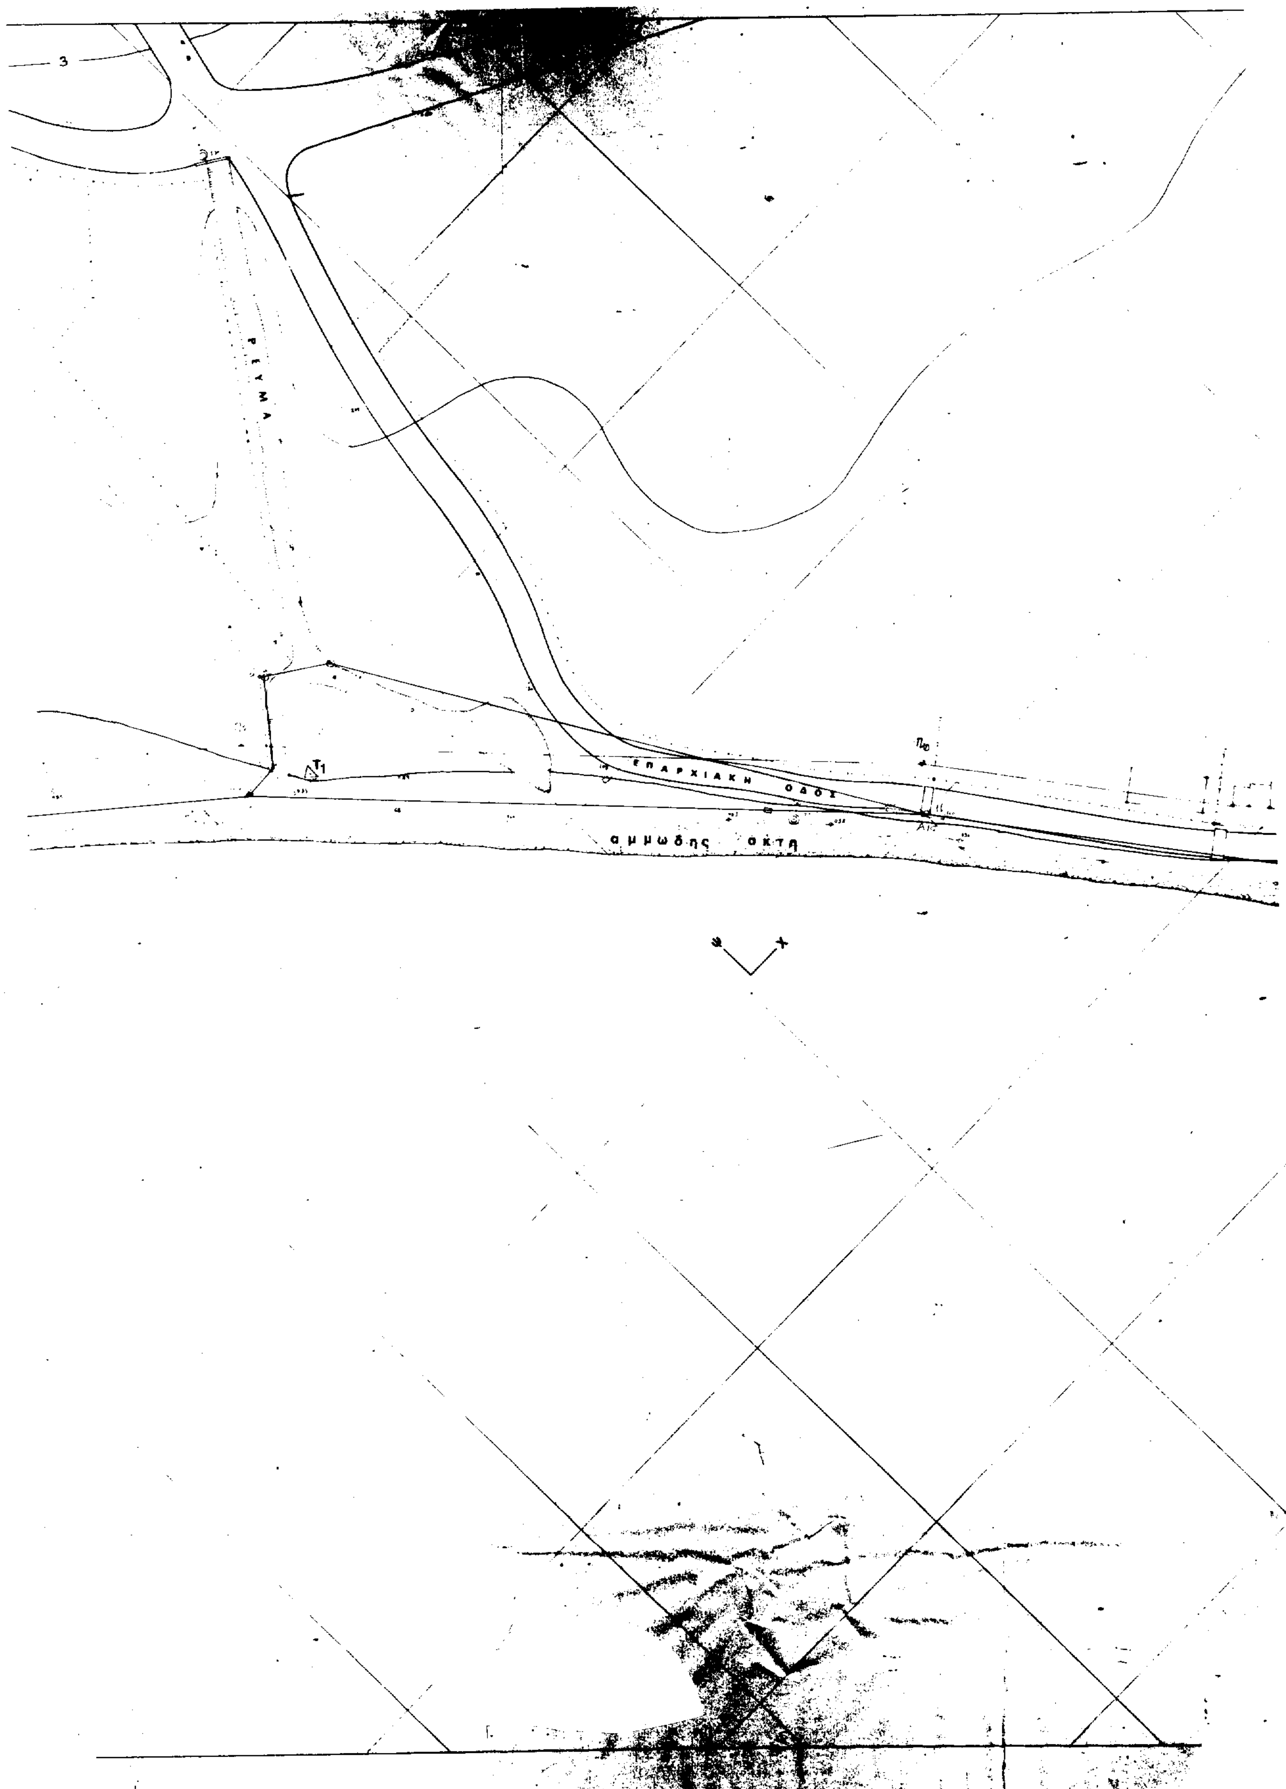
ΡΕΥΜΑ
ΕΠΑΡΧΙΑΚΗ ΟΔΟΣ
αμμώδης ακτη
Τ1

ΤΟΠΟΓΡΑΦΙΚΟ ΔΙΑΓΡΑΜΜΑ

ΚΑΘΟΡΙΣΜΟΥ ΟΡΙΩΝ ΑΙΓΙΑΛΟΥ

ΕΝΔΙΑΦΕΡΟΜΕΝΟΣ Κ Αυδής Ν Αύτρας (ΜΥΤΙΚΑΣ Α.Ε.)

περιοχη: ΝΕΚΡΟΤΑΦΕΙΟ (ΑΓ ΠΑΝΤΕΛΕΗΜΩΝ) ΜΥΤΙΚΑ, (εντός σχεδίου)

επαρχια: ΒΟΝΙΤΣΑΣ

κοινοτητα: ΜΥΤΙΚΑ

νομαρχια: ΑΙΤΩΛ/ΝΙΑΣ

οικον. εφορια: ΒΟΝΙΤΣΑΣ

Ελέγθηκε επί τόπου για την ακρίβεια της αποτύπωσης.

Εσ. Μηχ/ός με συμβ.

ΥΠΟΜΝΗΜΑ

1. αγροτεμαχιο ΑΒΓΔΕΖΗΘΙΚΛΜΑ (Κ ΑΥΔΗΣ - ΜΥΤΙΚΑΣ Α.Ε.)

2. εμβαδον 4.058 M^2

3. κλιμακα 1:500 ισοδιαστάση

4. συντεταγμενες κορυφων

ΘΕΩΡΗΘΗΚΕ Μεσολόγγι 3.4.1990 Ο Προϊστάμενος

ΠΕΤΡΟΠΟΥΛΟΣ ΠΕ4/Α'

Οι συντεταγμενες αναφερονται στο κρατικο συστημα της Γ.Υ.Σ

ΑΓΡΙΝΙΟ 20/3/90

Ο ΣΥΝΤΑΞΑΣ

Δημητριος Κισσας

Τοπογραφος Μηχανικος

ΔΗΜΗΤΡΙΟΣ Β. ΚΙΣΣΑΣ
ΤΟΠΟΓΡΑΦΟΣ ΜΗΧΑΝΙΚΟΣ
Βουλιού 40 Τηλ. 20-076 - ΑΓΡΙΝΙΟ

προς Μυτικα

Π_{41}

Π_{42}

ΠΙΝΑΚΑΣ ΣΥΝΤΕΤΑΓΜΕΝΩΝ ΚΟΡΥΦΩΝ ΑΙΓΙΑΛΟΥ		
ΚΟΡΥΦ.	Χ	Ψ
Α1	-3000	-8 172
Α2	-2 955	-8 200
Α3	-2 900	-8 227
Α4	-2 834	-8 300
Α5	-2 809	-8 318
Α6	-2 750	-8 281
Α7	-2 700	-8 280
Α8	-2 650	-8 306
Α9	-2 542	-8 350
Α10	-2 450	-8 500
Α11	-2 374	-8 600
Α12	-2 306	-8 725

ΠΙΝΑΚΑΣ ΣΥΝΤΕΤΑΓΜΕΝΩΝ ΚΟΡΥΦΩΝ ΠΑΛΑΙΟΥ ΑΙΓΙΑΛΟΥ		
ΚΟΡΥΦΕΣ	Χ	Ψ
1	-2 998	-8 127
2	-2 900	-8 158.50
3	-2 807	-8 204
4	-2 750	-8 241
5	-2 684	-8 278
6 ≡ Α8	-2 650	-8 306
7 ≡ Α9	-2 542	-8 350
8	-2 535	-8400
9	-2 523	-8 386
10	-2 511	-8 393
11	-2 450	-8 500

Παρατηρησεις


1. Γραμμη αιγιαλου
2. Γραμμη παραλίας, βρίσκεται σε πλευρές παράλληλες προς τη γραμμή αιγιαλού και σε απόσταση 10 μ απ' αυτή
3. Γραμμη παλαιού αιγιαλού
4. Το διάγραμμα αυτό συνοδεύει την από 3-8-93 έκθεση της επιτροπής:

Η ΕΠΙΤΡΟΠΗ

1.

2.

3.

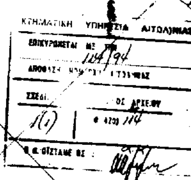

ΠΟΛΕΟΔΟΜΙΑ

ΑΠΟΦΑΣΕΙΣ

Αριθ. 9701/93/108 (2)

Τροποποίηση Ρ.Σ. Καλαμάτας Ν. Μεσσηνίας στο Ο.Τ. 59 ως προς την κατάργηση πρασιάς.

Ο ΝΟΜΑΡΧΗΣ ΜΕΣΣΗΝΙΑΣ

Έχοντας υπόψη:

1. Τις διατάξεις του από 17.7.1923 Ν. Δ/τος «περί σχεδίων Πόλεων» όπως μεταγενέστερα τροποποιήθηκαν και συμπληρώθηκαν και ειδικότερα τα άρθρα 3 και 70.
2. Τις διατάξεις του Α.Ν. 314/68 «περί παροχής στον Υπουργό Βορείου Ελλάδος και τους Νομάρχες της Χώρας αρμοδιοτήτων επί θεμάτων εκγρίσεων επεκτάσεως και τροποποιήσεως σχεδίων Πόλεων και Οικισμών» (ΦΕΚ 47/Α/68) όπως τροποποιήθηκαν με το Ν. Δ/γμα 1018/71 (ΦΕΚ 220/Α/71) και με την παρ. 3 του άρθρου 34 του Ν. 1577/85 (ΦΕΚ 210/Α/85).
3. Τις διατάξεις του Π. Δ/τος 183/1986 (ΦΕΚ 70/Α/86) με το οποίο μεταβιβάζονται αρμοδιότητες στους Νομάρχες της Χώρας.
4. Το άρθρο 29Α του Ν. 1558/85 που προστέθηκε με το άρθρο 27 του Ν. 2981/92.
5. Το ισχύον Ρυμοτομικό Σχέδιο.
6. Τη με αριθμ. 340/92 απόφαση του Δημοτικού Συμβουλίου Καλαμάτας με την οποία αποφασίστηκε η τροποποίηση του Ρυμοτομικού Σχεδίου ως προς την κατάργηση πρασιάς.
7. Την θετική γνωμοδότηση του ΣΧΟΠ Ν. Μεσσηνίας, όπως διατυπώθηκε στο με αριθ. 4ον/18.11.93 θέμα 5ον, αποφασίζουμε:

1. Την τροποποίηση του Ρ.Σ. Καλαμάτας στο Ο.Τ. 59 ως προς την κατάργηση της πρασιάς, προς όφελος του πεζόδρομου, όπως αυτό φαίνεται στο συνημμένο πρωτότυπο Τοπογραφικό Διάγραμμα σε κλ. 1:1.000 που θεωρήθηκε από την Προϊσταμένη του ΤΠ και ΠΕ Ν. Μεσσηνίας και συνοδεύει την απόφαση αυτή.

2. Κάλυψη δαπάνης

Από τις διατάξεις αυτής της απόφασης δεν προκαλείται δαπάνη σε βάρος του Κρατικού Προϋπολογισμού.


3. Η ισχύς της απόφασης αυτής αρχίζει από τη δημοσίευσή της στην Εφημερίδα της Κυβερνήσεως.

Η απόφαση αυτή να δημοσιευθεί στην Εφημερίδα της Κυβερνήσεως.

Καλαμάτα, 21 Ιανουαρίου 1994

Ο Νομάρχης

ΑΘ. ΡΑΛΛΗΣ

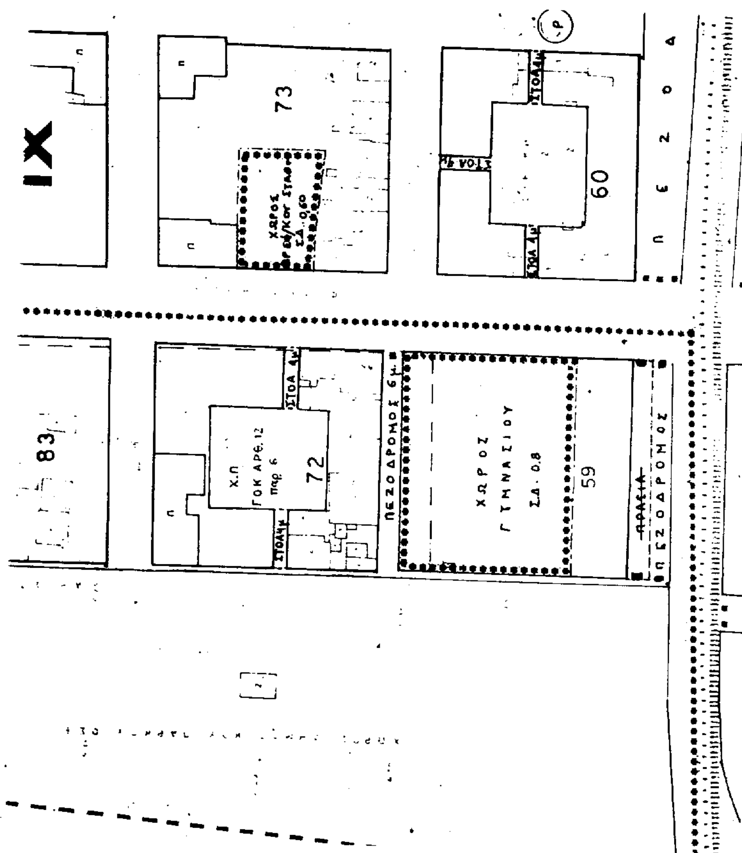

Αριθ. 9696/93/106 (3)

Τροποποίηση Ρ.Σ. Καλαμάτας Ν. Μεσσηνίας ως προς την κατά παρέκκλιση αρτιότητας οικοπέδων του προσφυγικού συνοικισμού Αναλήψεως.

Ο ΝΟΜΑΡΧΗΣ ΜΕΣΣΗΝΙΑΣ

Έχοντας υπόψη:

1. Τις διατάξεις του από 17.7.1923 Ν. Δ/τος «περί σχεδίων Πόλεων» όπως μεταγενέστερα τροποποιήθηκαν και συμπληρώθηκαν και ειδικότερα τα άρθρα 3 και 70.

2. Τις διατάξεις του Α.Ν. 314/68 «περί παροχής στον Υπουργό Βορείου Ελλάδος και τους Νομάρχες της Χώρας αρμοδιοτήτων επί θεμάτων εκγρίσεων επεκτάσεως και τροποποιήσεως σχεδίων Πόλεων και Οικισμών» (ΦΕΚ 47/Α/68) όπως τροποποιήθηκαν με το Ν. Δ/γμα 1018/71 (ΦΕΚ 220/Α/71) και με την παρ. 3 του άρθρου 34 του Ν. 1577/85 (ΦΕΚ 210/Α/85).

3. Τις διατάξεις του Π. Δ/τος 183/1986 (ΦΕΚ 70/Α/86) με το οποίο μεταβιβάζονται αρμοδιότητες στους Νομάρχες της Χώρας.

4. Το άρθρο 29Α του Ν. 1558/85 που προστέθηκε με το άρθρο 27 του Ν. 2981/92.

5. Το ισχύον Ρυμοτομικό Σχέδιο.

6. Τη με αριθμ. 7/93 απόφαση του Δημοτικού Συμβουλίου Καλαμάτας με την οποία αποφασίστηκε η τροποποίηση του Ρυμοτομικού Σχεδίου, να ισχύσει στον προσφυγικό συνοικισμό Αναλήψεως η ίδια παρέκκλιση αρτιότητας όπως στον τομέα Α δηλαδή κατά παρέκκλιση να θεωρούνται άρτια τα οικόπεδα όπως παραχωρήθηκαν.

7. Την θετική γνωμοδότηση του ΣΧΟΠ Ν. Μεσσηνίας, όπως διατυπώθηκε στο με αριθ. 4ον/18.11.93 θέμα 11ον, αποφασίζουμε:

Τροποποιούμε και συμπληρώνουμε το άρθρο 6 της με αριθ. 2782/658/20.4.89 (ΦΕΚ 248/Δ/89) απόφαση Νομάρχη Μεσσηνίας η οποία αφορά την «Έγκριση πολεοδομικής Μελέτης Αναθεώρησης του Ρ.Σ. Καλαμάτας .....κ.λ.π.» ως ακολούθως:

1. Συμπληρώνεται η κατά παρέκκλιση αρτιότητα οικοπέδων των τομέων όρων δόμησης Ι, Κ, Λ ως εξής:

γ) Βρίσκονται στον προσφυγικό συνοικισμό Αναλήψεως του οποίου τα όρια φαίνονται στο συνημμένο πρωτότυπο Τοπογραφικό Διάγραμμα σε κλ. 1:1.000 όπως παραχωρήθηκαν, που θεωρήθηκε από την Προϊσταμένη του ΤΠ και ΠΕ Ν. Μεσσηνίας και συνοδεύει την απόφαση αυτή.

2. Κάλυψη δαπάνης

Από τις διατάξεις αυτής της απόφασης δεν προκαλείται δαπάνη σε βάρος του Κρατικού Προϋπολογισμού.


3. Η ισχύς της απόφασης αυτής αρχίζει από τη δημοσίευσή της στην Εφημερίδα της Κυβερνήσεως.

Η απόφαση αυτή να δημοσιευθεί στην Εφημερίδα της Κυβερνήσεως.

Καλαμάτα, 5 Ιανουαρίου 1994

Ο Νομάρχης

ΑΘ. ΡΑΛΛΗΣ

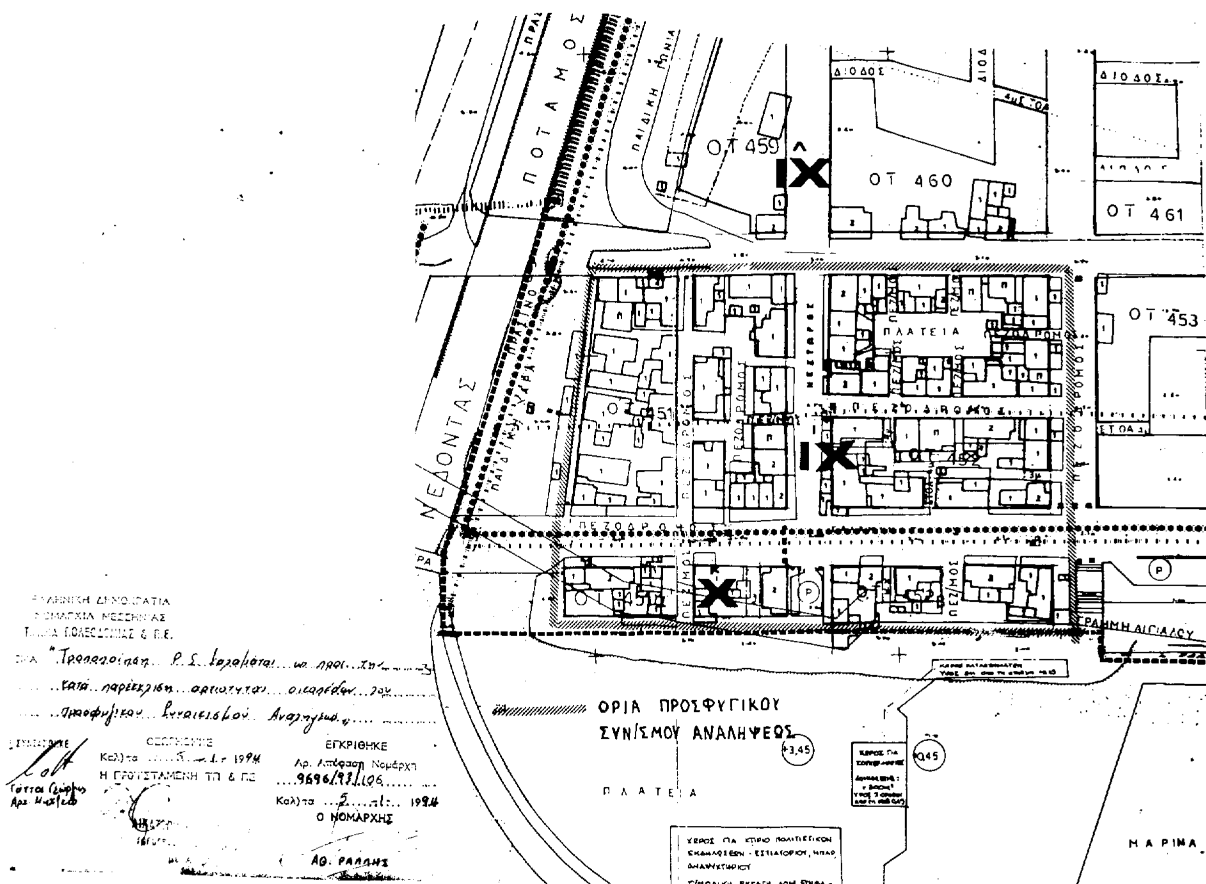

ΑΠΟ ΤΟ ΕΘΝΙΚΟ ΤΥΠΟΓΡΑΦΕΙΟ